




BI2EG10KB

EINBAU INDUKTIONSSHERD **BUILT-IN INDUCTION APPLIANCE**

EINBAUPLÄNE, EXPLOSIONSANSICHTEN, STÜCKLISTEN, ZUBEHÖR
INSTALLATION PLANS, EXPLODED VIEWS, BILL OF MATERIALS, EQUIPMENT

Variante A - Edelstahl Auflagerahmen
Variante B - Edelstahl Rahmen zum flächenbündigen Einbau


Version A - Stainless steel support frames
Version B - Stainless steel frame for flush installation

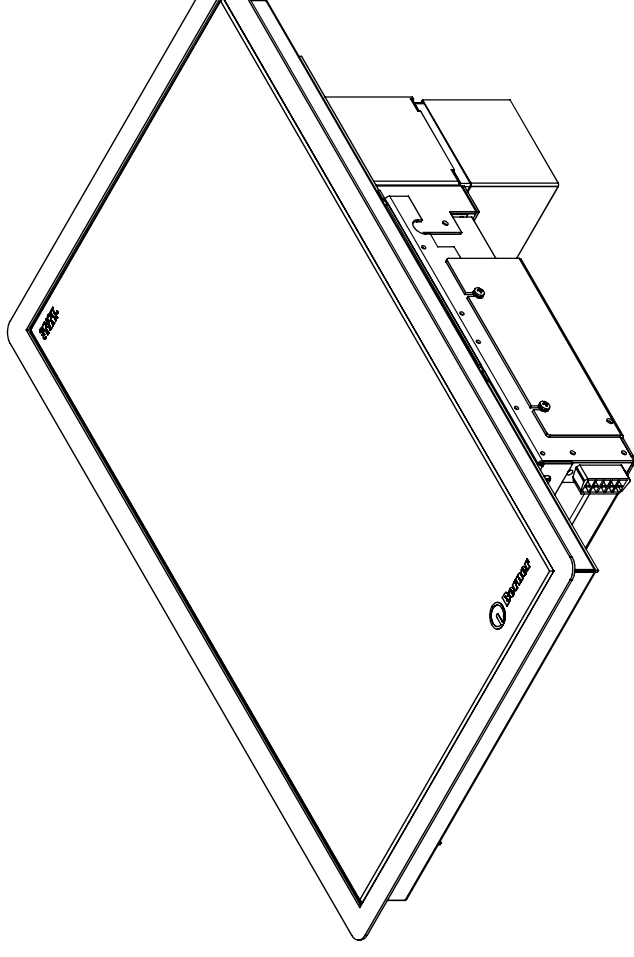


350 x 605 mm
2 Kochstellen /
2 cooking zones




Vorderansicht / Front view
Variante A / Version A

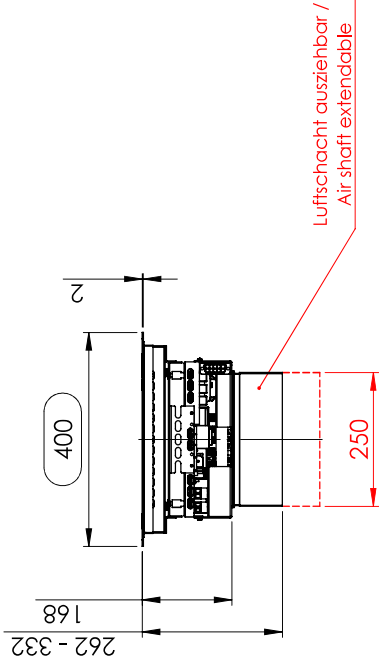

Seitenansicht / Side view
Variante A / Version A

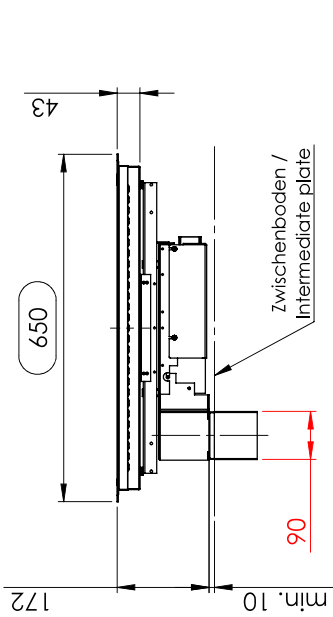

Draufsicht / Top view
Variante A / Version A

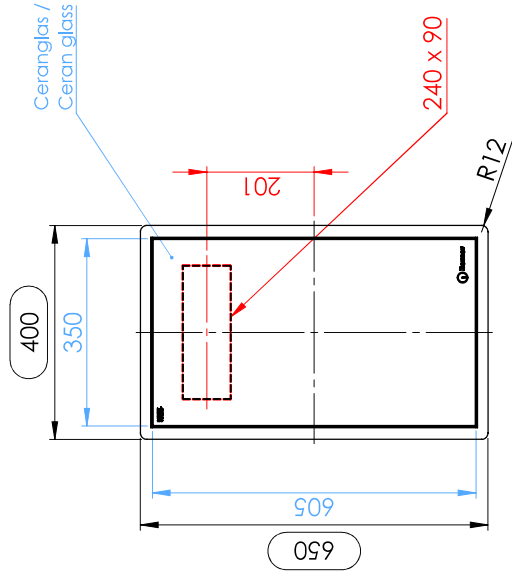


Ausschnitt für den Luftschacht /
Cut out for air shaft


Ausschnitt in Abdeckung = 380 x 630
Cut out in worktop = 380 x 630

Platz für die Schaltung in Unterbau vorsehen, bei getrennter montage max 2.0m von Generatoren /
Provide space for the circuit in base, if installed separately from max 2.0m of generator

Schaltung / Circuit

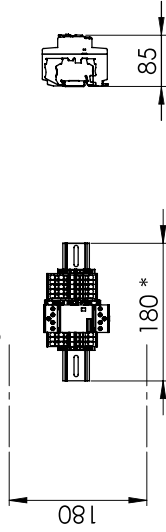

* - Maß ohne option EOH. Mit option EOH 260mm
* - dimension without option EOH. With option EOH 260mm

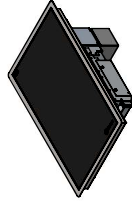

Berner-Kochsysteme GmbH & Co. KG
Südengr. 5 D-97471 Durach
Tel.: +49(0)831/69724-0
Fax: +49(0)831/69724-15
Email: berner@induktion.de
www.induktion.de



BENENNUNG:
B12EG 10KB (A) - Einbau Induktionsherd

ARTIKELNR.:

B12EG10KB(A)

ZEICHNUNGSNR.:

Zeichnungsindex

A

A3


ZEICHNUNGSNR./ARTIKELNR. HERSTELLER:

MASSSTAB:1:10

Kanten gebrochen


Alle Maße in mm

BLATT 2 VON 7

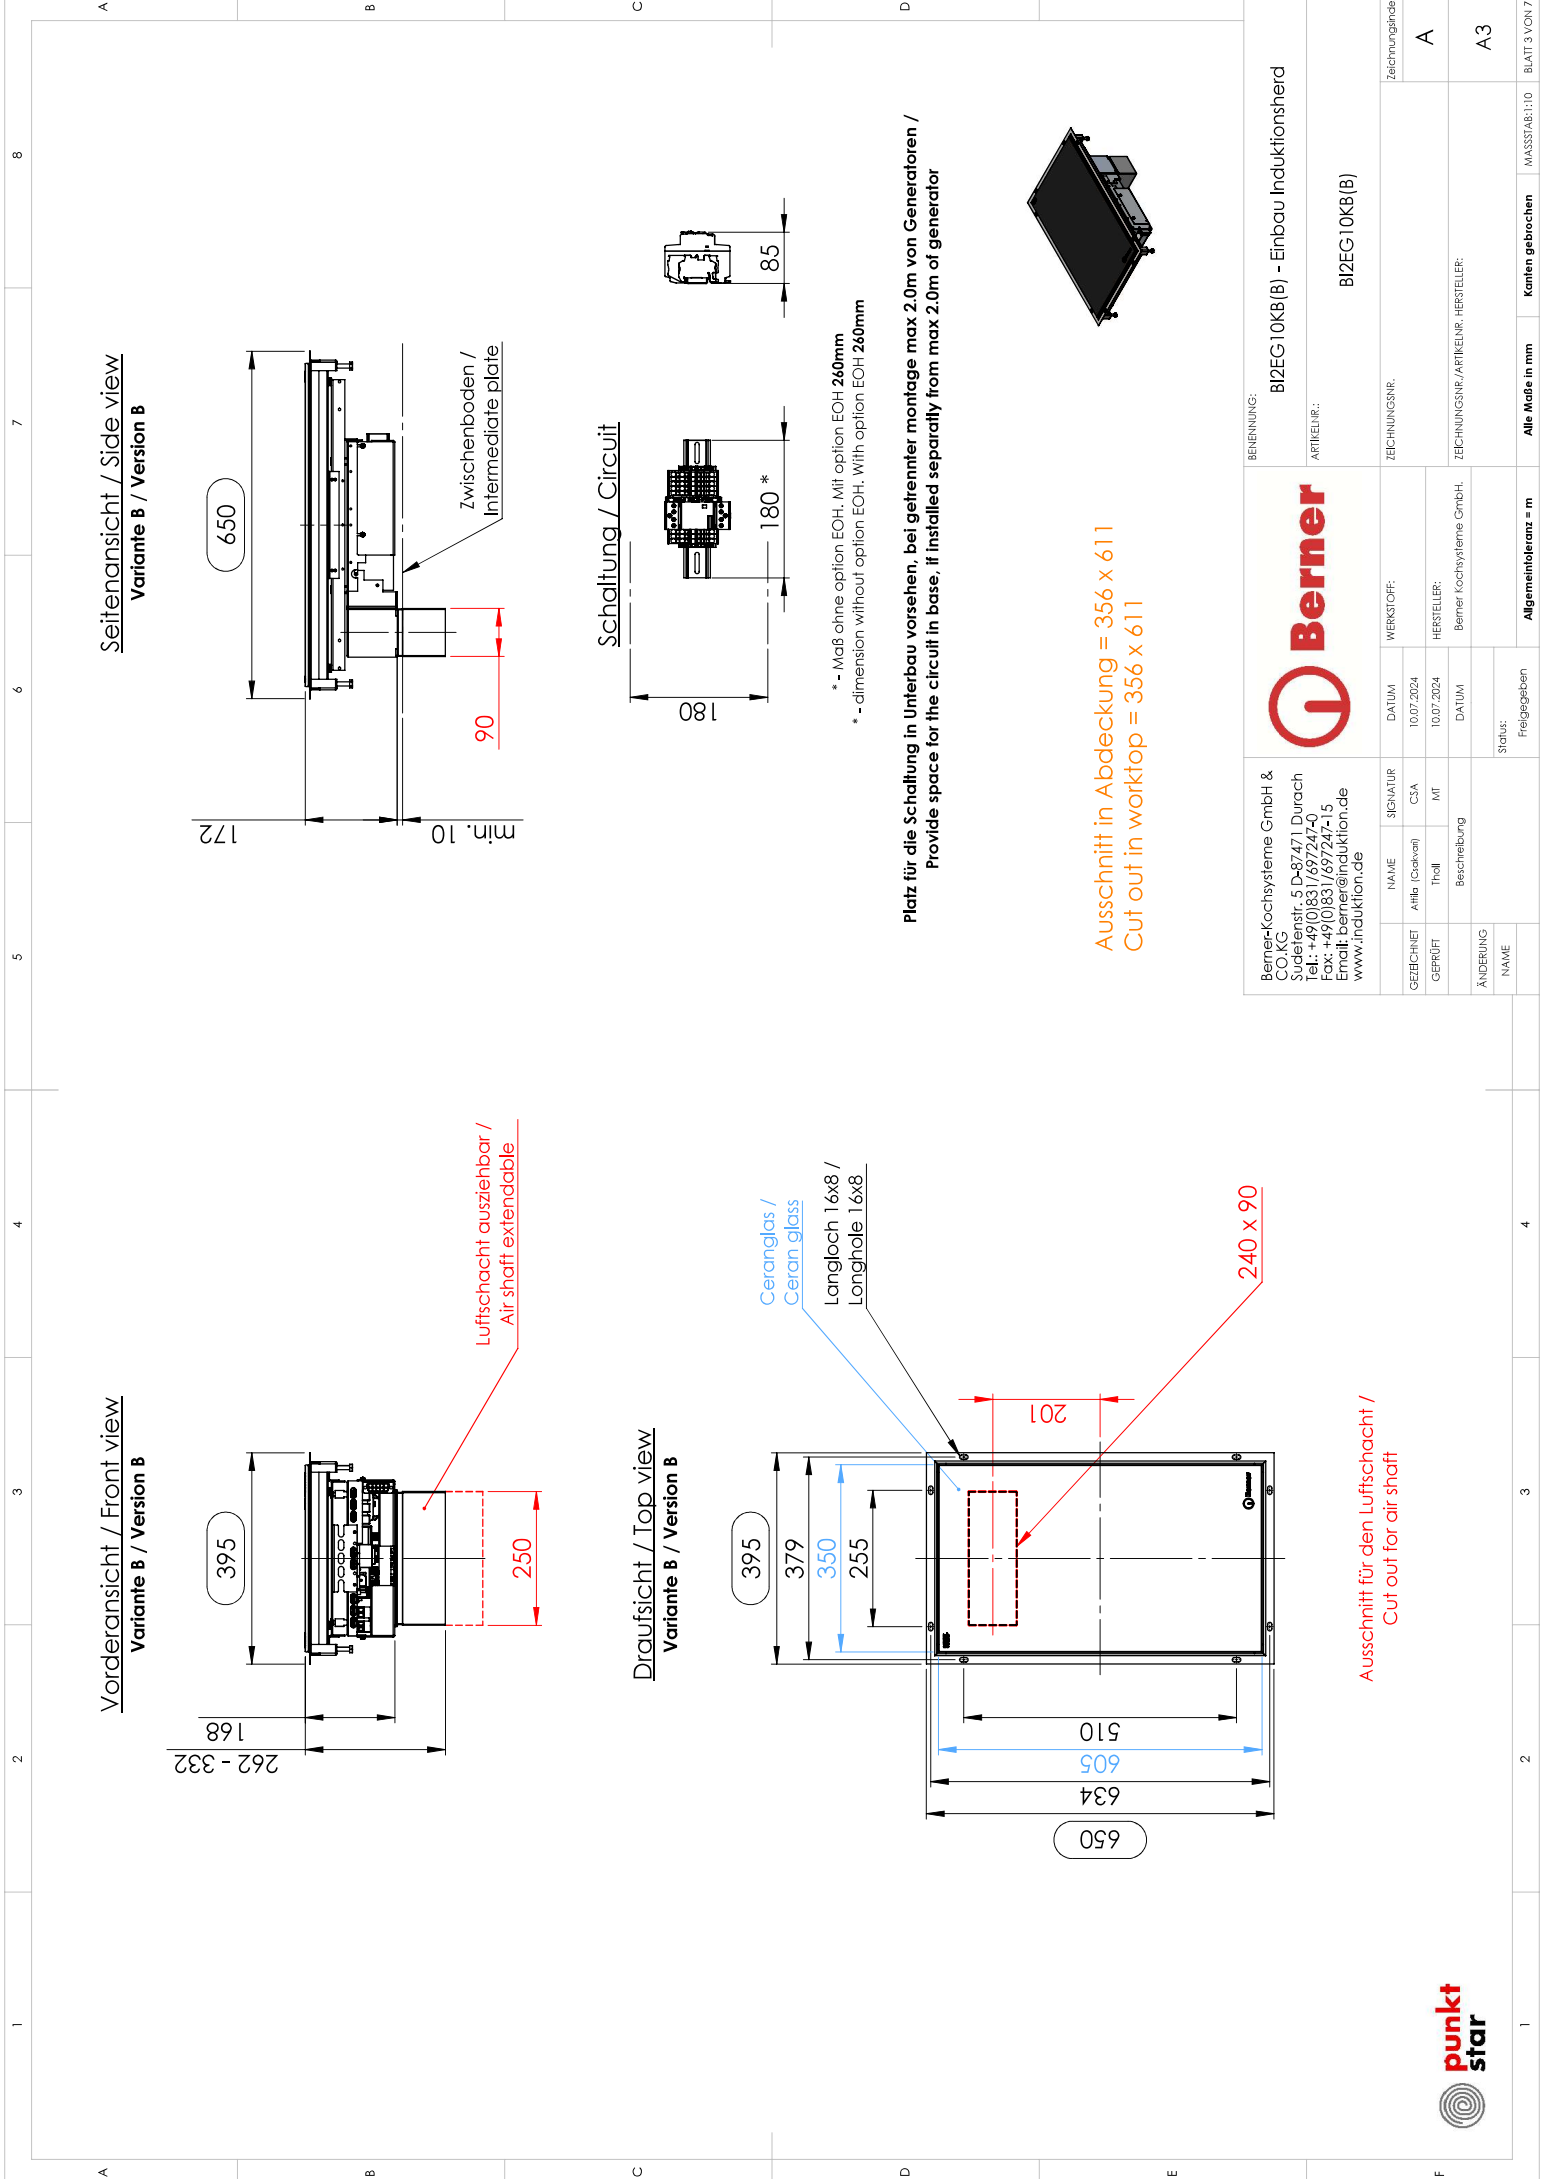


Berner-Kochsysteme GmbH & Co.KG Südlenstr. 5 D-87471 Durach Tel.: +49(0)831/697247-0 Fax: +49(0)831/697247-15 Email: bernerk@induktion.de www.induktion.de						B12EG 10K8(B) - Einbau Induktionsherd				B12EG10K8(B)		Zeichnungsgröße			
GEZEICHNET		NAME		SIGNATUR		DATUM		WERKSTOFF:		ARTIKELNR.:		ZEICHNUNGSNR.:		A	
GEPRÜFT		Artla (Cookvar)		CSA		10.07.2024		HERSTELLER:		Berner Kochsysteme GmbH.		HERSTELLER:		A3	
ÄNDERUNG		Beschreibung		Datum		Datum		Allgemeinabgrenzung = m		Alle Maße in mm		Kanten gebrochen		MASSSTAB: 1:10	
NAME		Status:		Freigegeben										BLATT 3 VON 7	


Vorderansicht / Front view
Variante A / Version A

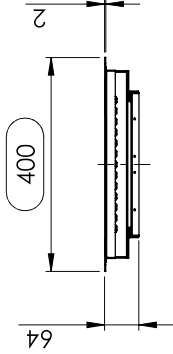

Draufsicht / Top view
Variante A / Version A

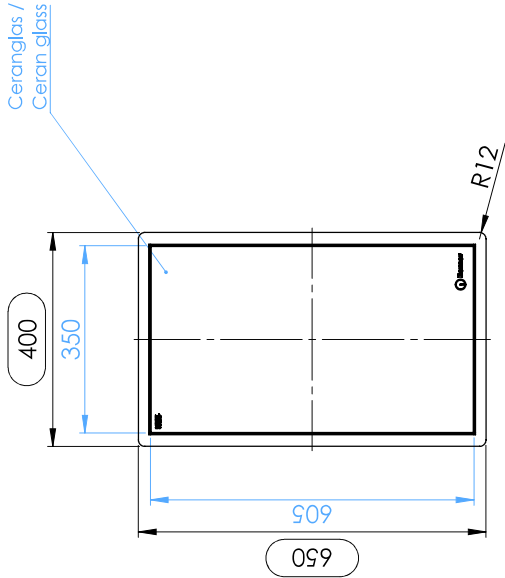


Generator / Generator

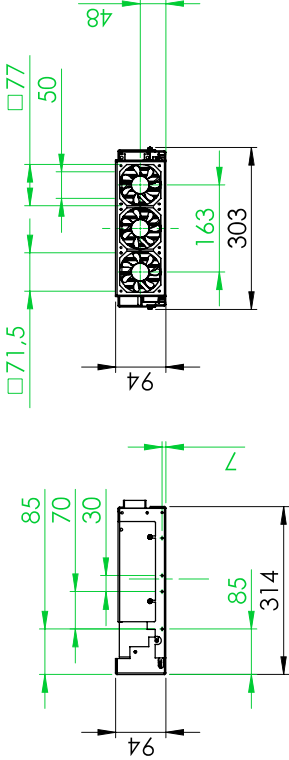

Befestigungslöcher / fixing holes

Schaltung / Circuit

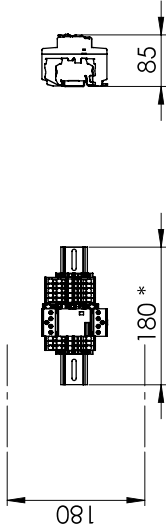

* - Maß ohne option EOH. Mit option EOH 260mm
* - dimension without option EOH. With option EOH 260mm

Platz für die Schaltung in Unterbau versehen, bei getrennter montage max 2.0m von Generatoren /
Provide space for the circuit in base, if installed separately from max 2.0m of generator



Ausschnitt in Abdeckung = 380 x 630
Cut out in worktop = 380 x 630

Berner-Kochsysteme GmbH & Co. KG
Südstr. 5 D-97471 Durach
Tel.: +49(0)831/69724-0
Fax: +49(0)831/69724-15
Email: berner@induktion.de
www.induktion.de




BENENNUNG:
B12EG 10KB-GSG(A) - Einbau Induktionsherd

ARTIKELNR.:


B12EG 10KB-GSG(A)

ÄNDERUNG												A
NAME				Status:								
				Freigegeben								
GEZEICHNET		NAME		SIGNATUR		DATUM		WERKSTOFF:		ZEICHNUNGSNR.		A3
GEPRÜFT		Atilla (Cukurat)		CSA		10.07.2024						
		Thall		MT		10.07.2024						
		Beschreibung						HERSTELLER:		ZEICHNUNGSNR./ARTIKELNR.: HERSTELLER:		
								Berner Kochsysteme GmbH				


Vorderansicht / Front view
Variante B / Version B

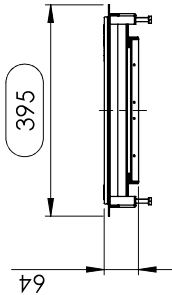

Draufsicht / Top view
Variante B / Version B

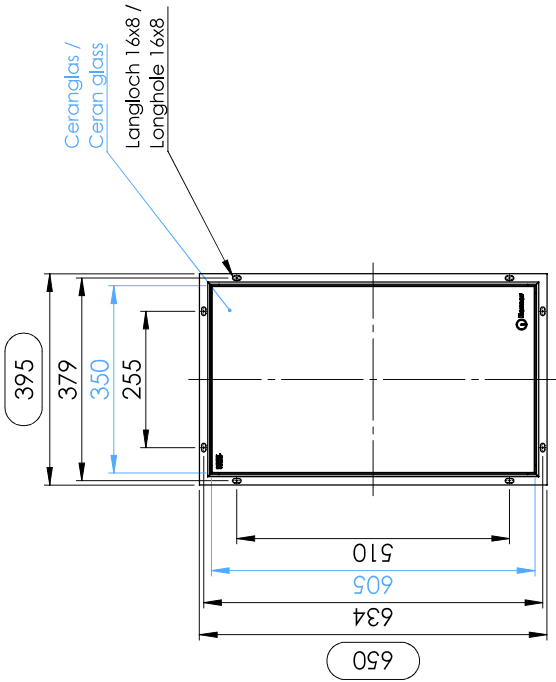


Generator / Generator

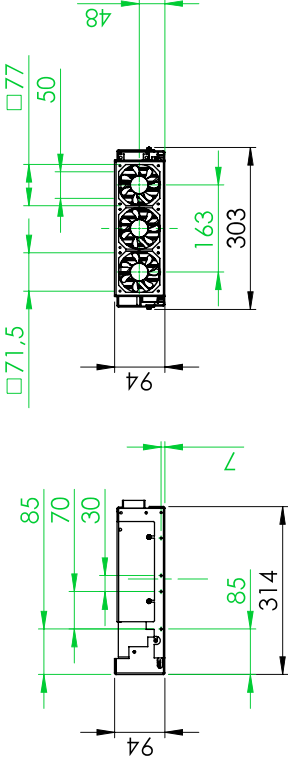

Befestigungslöcher / fixing holes

Schaltung / Circuit

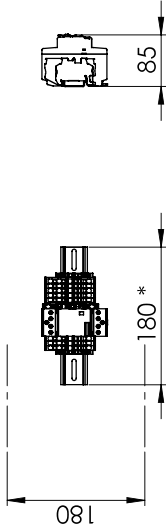

* - Maß ohne option EOH. Mit option EOH 260mm
* - dimension without option EOH. With option EOH 260mm

Platz für die Schaltung in Unterbau vorsehen, bei getrennter montage max 2.0m von Generatoren /
Provide space for the circuit in base, if installed separately from max 2.0m of generator



Ausschnitt in Abdeckung = 356 x 611
Cut out in worktop = 356 x 611

Berner-Kochsysteme GmbH & Co. KG
Sudetenstr. 5 D-97471 Durach
Tel.: +49(0)831/69724-0
Fax: +49(0)831/69724-15
Email: berner@induktion.de
www.induktion.de



BENENNUNG:
B12EG10KB-GSG(B) - Einbau Induktionsherd

ARTIKELNR.:

B12EG10KB-GSG(B)

ZEICHNUNGSNR.:

Zeichnungsindex:

A

ZEICHNUNGSNR./ARTIKELNR. HERSTELLER:

A3

MASSSTAB:1:10

BLATT 5 VON 7


Einbau Induktionsherd **BI2EG-10KB** Explosionsansicht + Stückliste
 Built-in induction range **BI2EG-10KB** exploded view + BOM

Variante A mit Edelstahl Auflagerahmen /
Version A with stainless steel support frame
Variante B Rahmenlose Ausführung für
Version B frameless design for flush mounted

POS-NR.	BENENNUNG	BESCHREIBUNG	MENGE
1	312/16	Ceranglas 350x605x6mm	1
2	M-BIPDS	Induktionsgenerator Modul 400V *	1
3	G-BIPDS	Induktionsgenerator getrennt 400V **	1
4	210101	Spule rund 260mm	2
5	801008	2ër Schaltung 10kW	1
6	100635	Standard I/O - 4 Digit Anzeige	2
7	LP3-100108	Regler komplett mit Vorschalter	2

* - nur für Modul Variante / For Modul appliances

** - nur für getrennte variante / For separated appliances

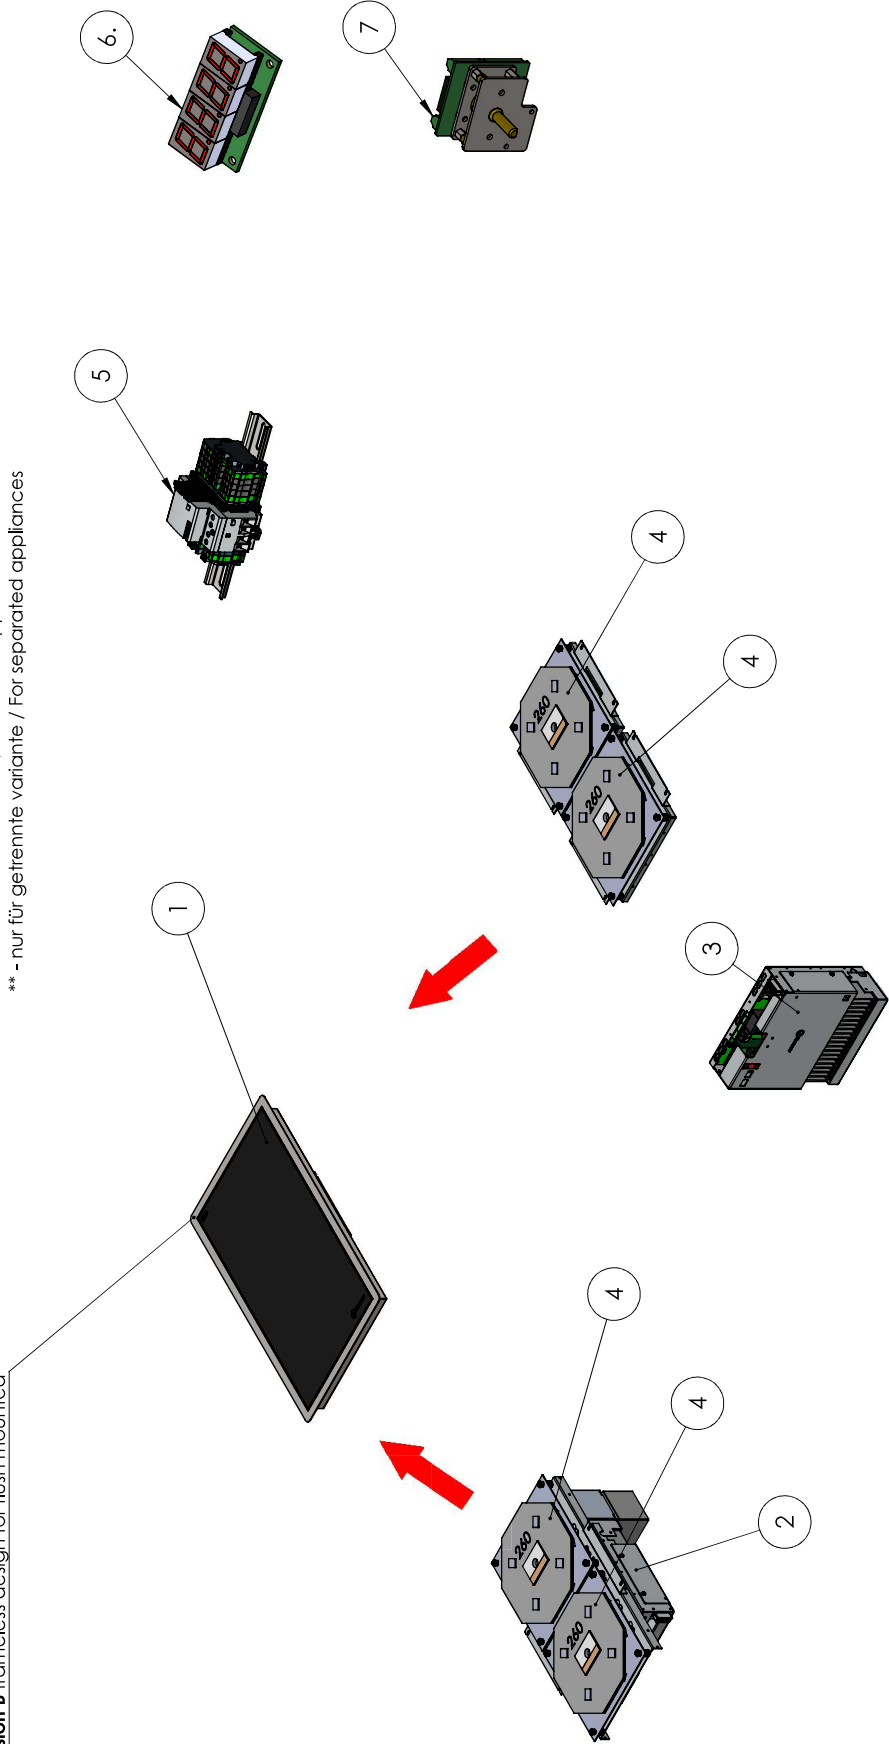

Modul Variante / Modular unit

Getrennt / Separated

